


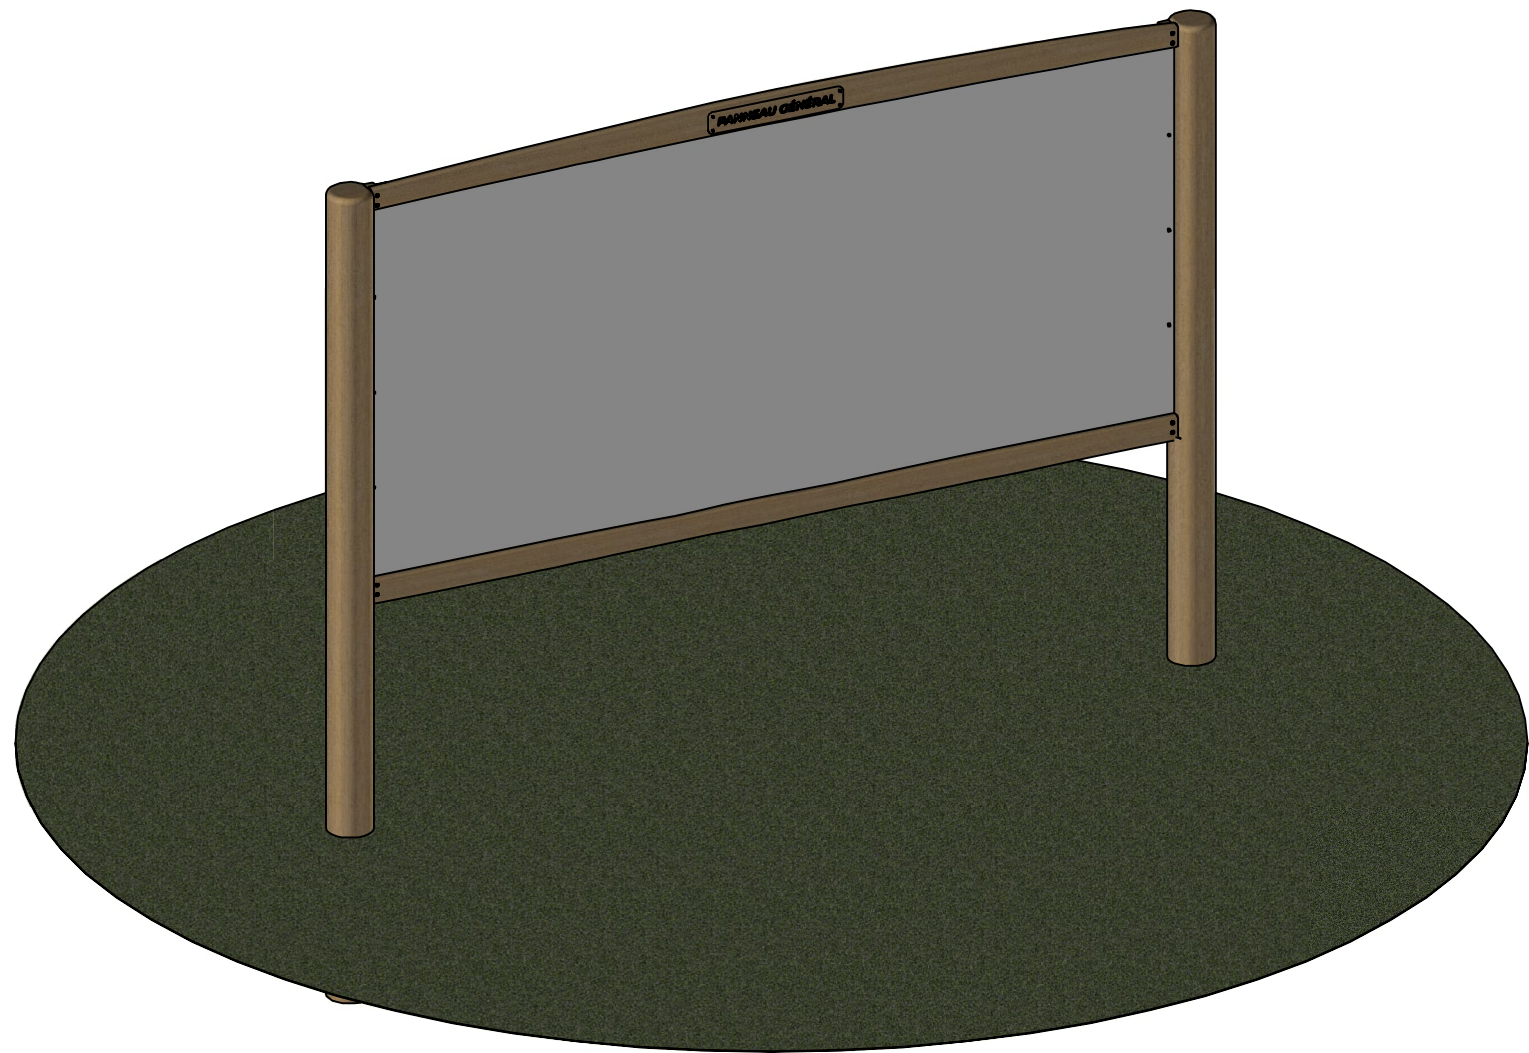


FICHE TECHNIQUE

Jaco - XL

SAE014-XL-Sc

Dimensions :	2310 x 3270 x 160 mm
Poids :	145kg
Type de pose :	Scellement direct dans plots béton au niveau du sol fini.
Volume de béton :	0.3m³ (50x50x60cm)
Type de sol :	Gazon, terrain naturel
Matériaux :	Bois Robinier, Panneau visuel alu composite
Transport :	Prêt à poser.

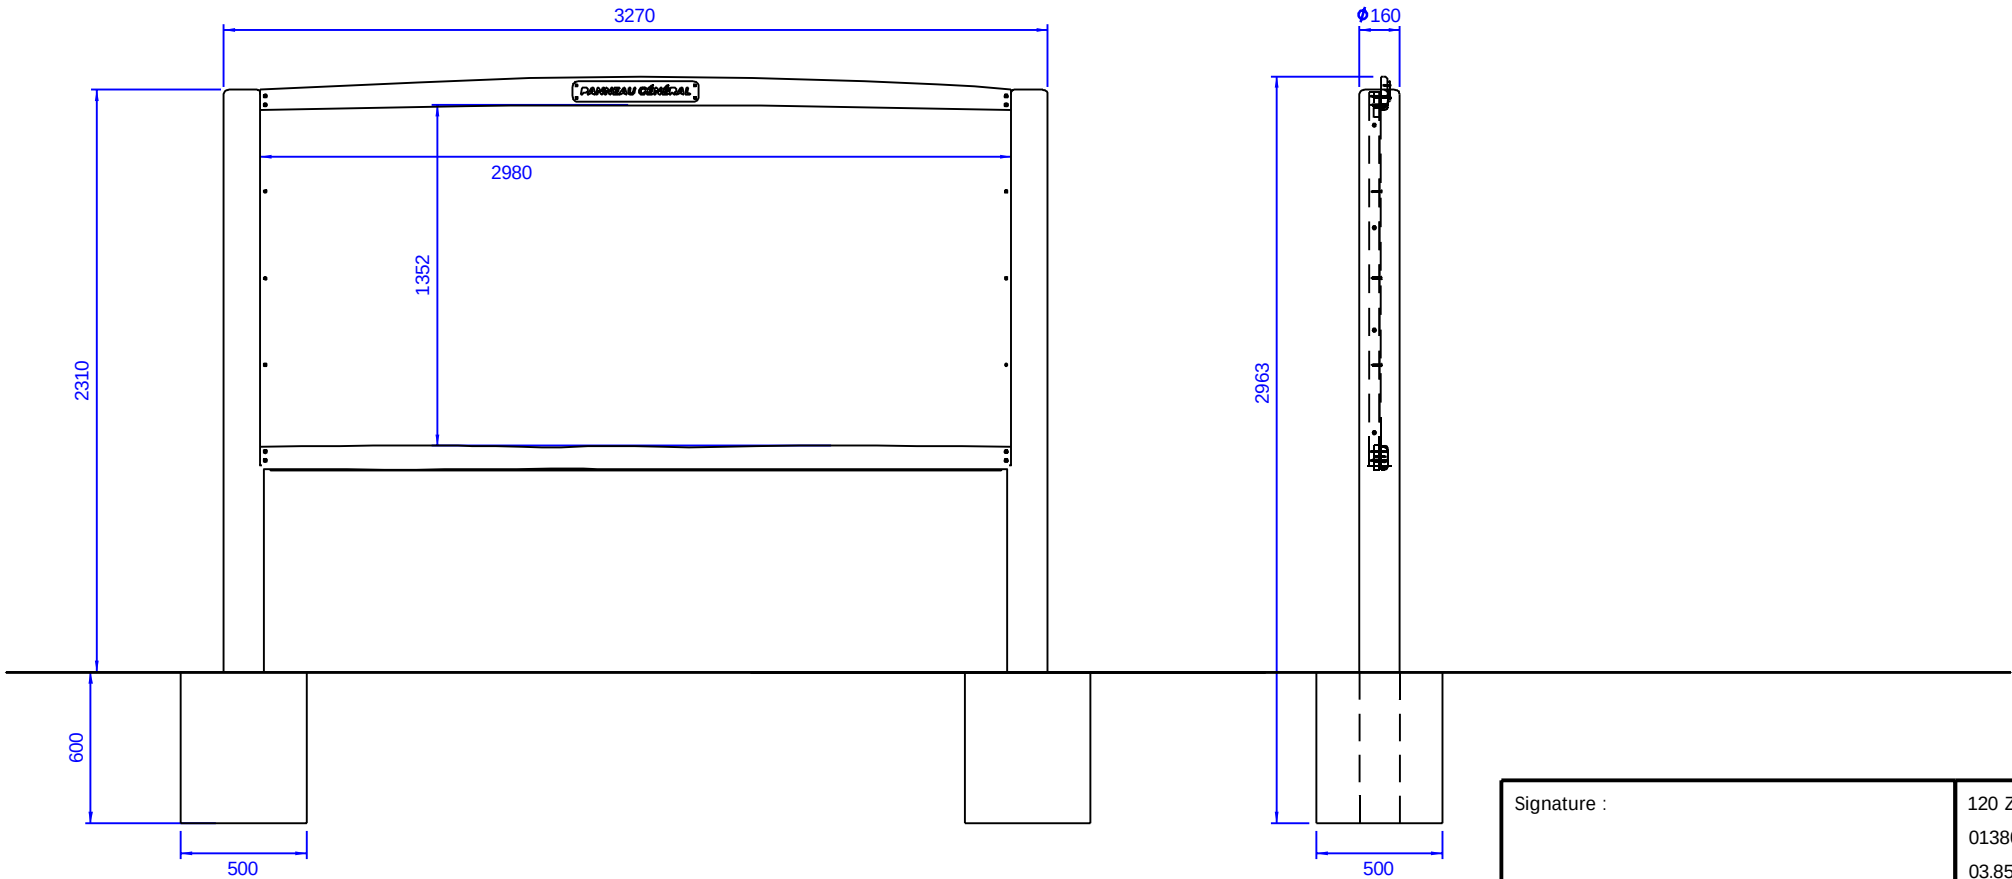

Signature :	120 Zone Teppe 01380 St-André-de-Bâgé 03.85.40.64.54 www.signacamp.fr contact@signacamp.fr		Date création :	Date révision :	Validation :
			04/05/2026	16/10/2026	
			Ech. : 1 : 30	Format A3	Page 1/1